


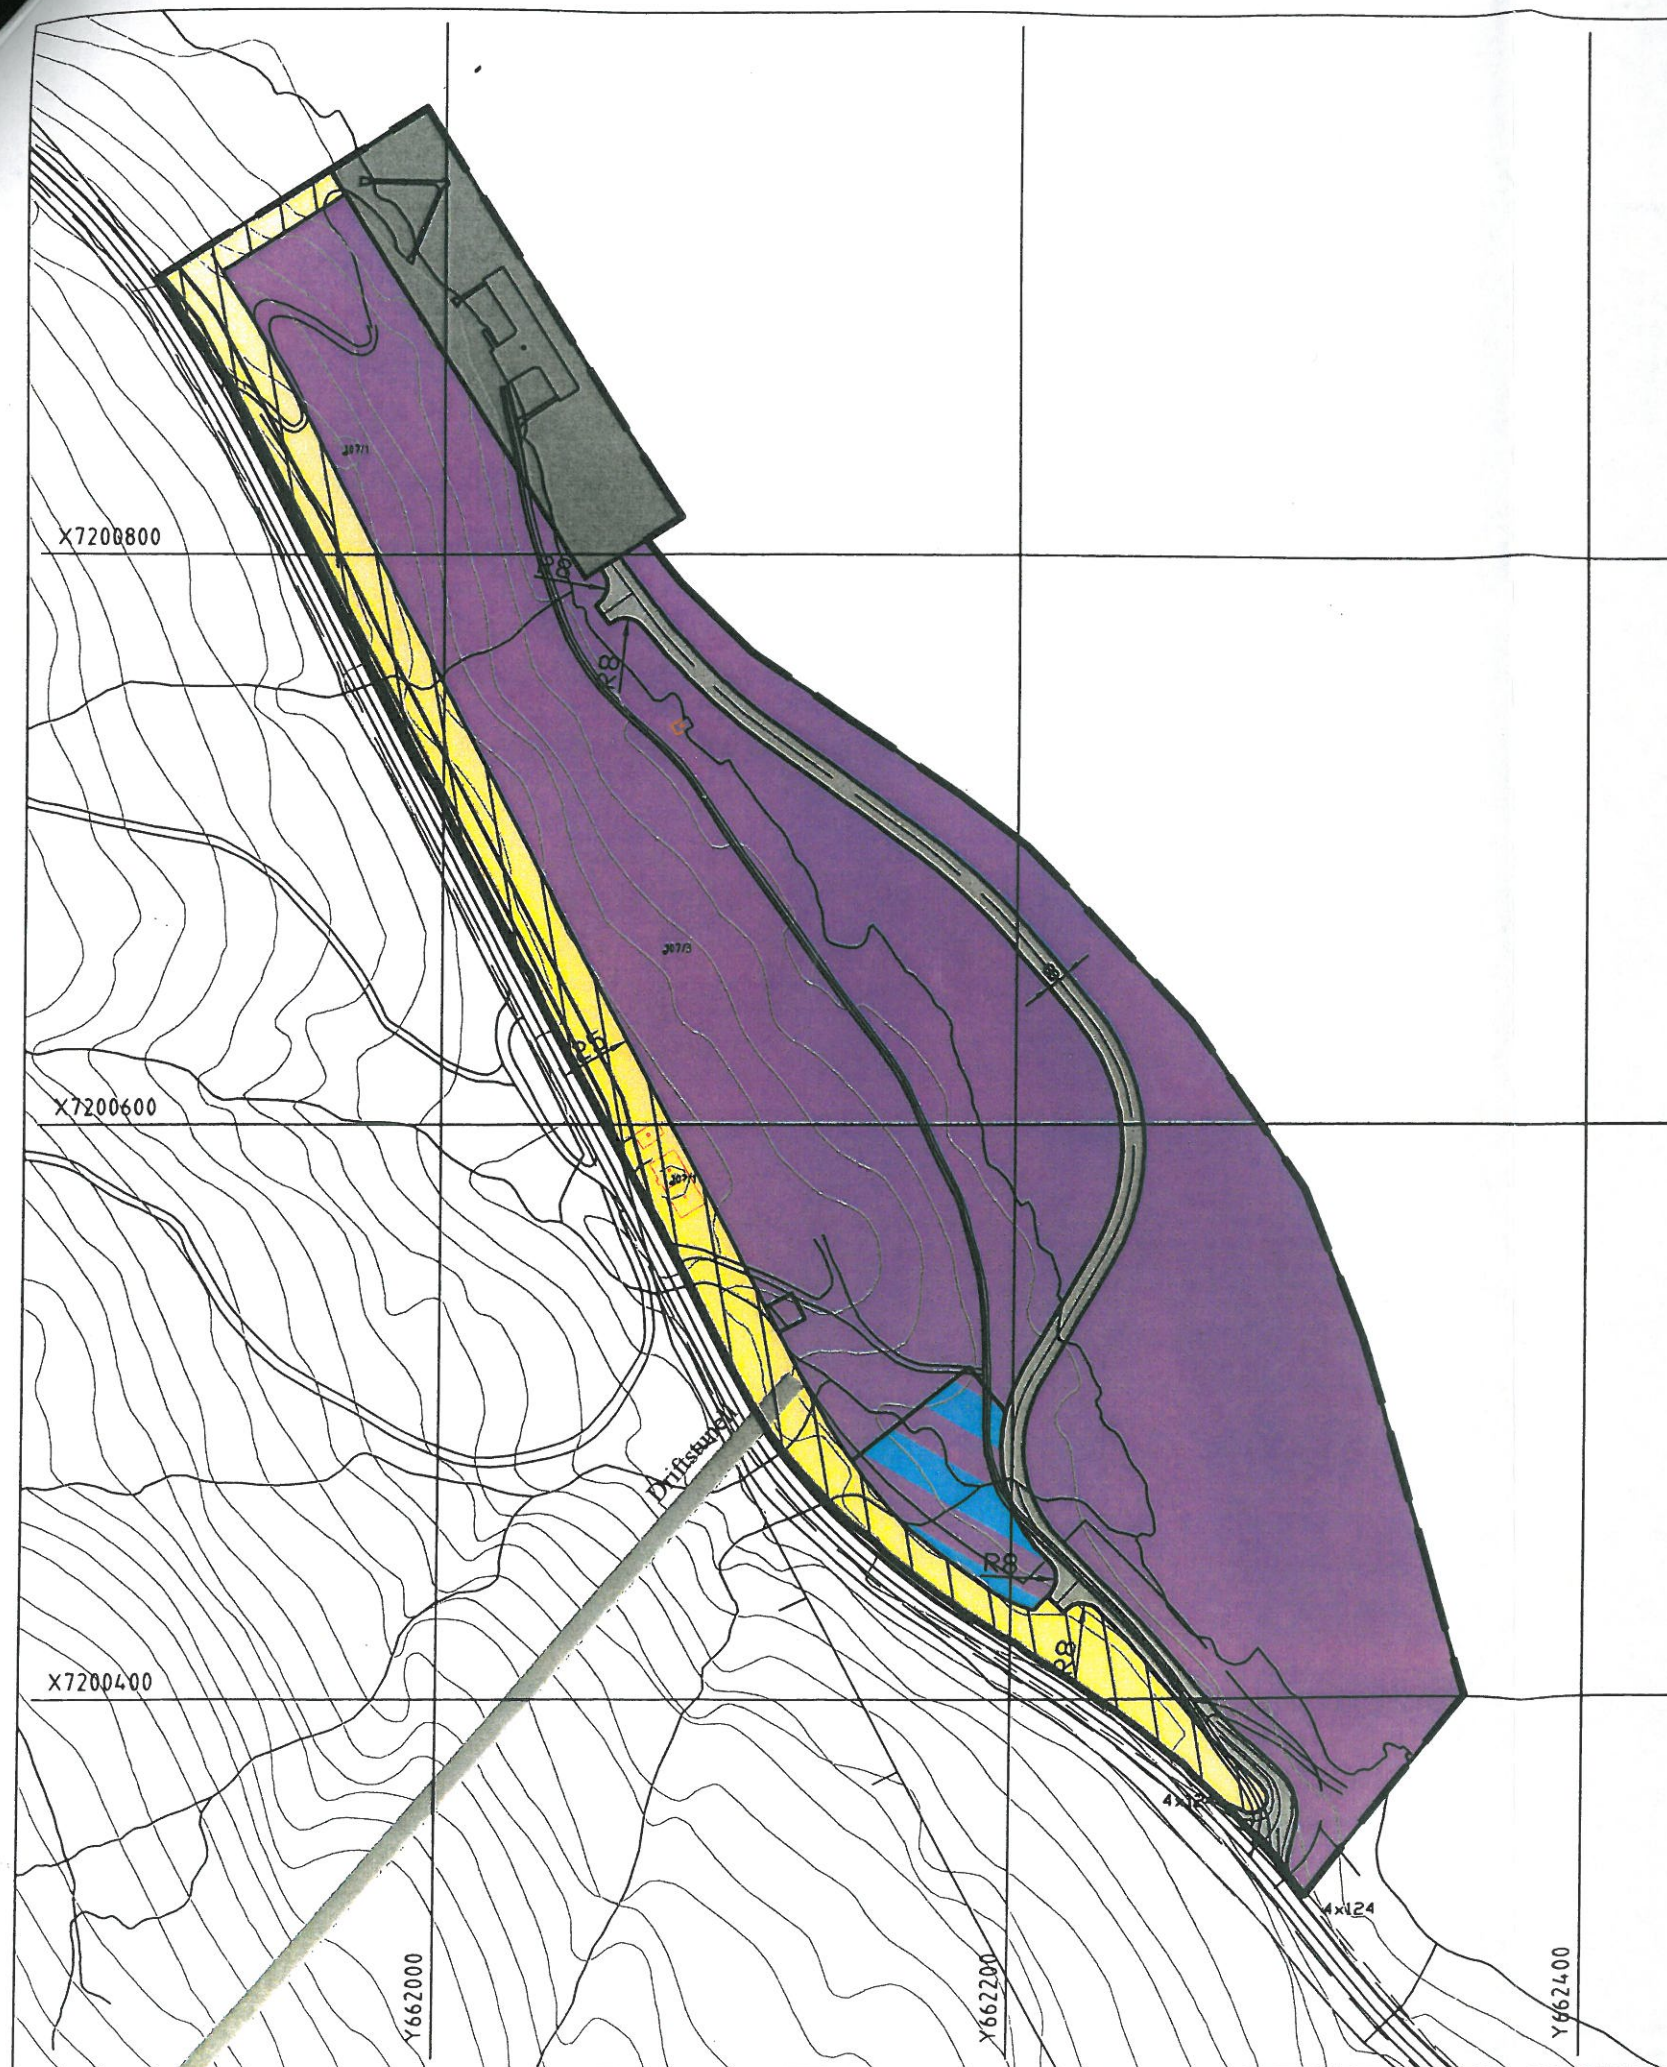

Tegnforklaring

Byggeområder

Område for industri/lager

Landbruksområder

Landbruksområder

Offentlige trafikkområder

Offentlige trafikkområder

Kai

Fareområder

Høyspenningsanlegg trafo-stasjon)

Spesialområder

Bevaring av landskap og vegetasjon

Kombinerte formål

Kontor/industri

Linjetyper

Planens begrensning

Formålsgrense

Byggegrense

Regulert senterlinje

Tunell til kalksteinforekomst (ca plassering)



0 20 40 60 80 100

Revisjon	Dato	Saksnr.	Sign.
Iht vedtak i kommunestyret	17.07.2009	38/09	
Reguleringsplan for		Målestokk:	1: 2500
Kongsmoen industriområde		Kartblad:	
		Forslagstiller:	Kongsmoen AS
		Dato:	20.11.08
Saksbehandling i følge plan- og bygningsloven	Dato	Saksnr.	Signatur
1 gangs behandling i planutvalget	15.12.08	31/08	AJK
Vedtatt utlagt til offentlig ettersyn	"	"	AJK
Offentlig utleggelse i perioden	20.01 - 01.03.09		AJK
2. gangs behandling i planutvalget	15.06.09	24/09	AJK
Vedtatt i kommunestyret	18.06.2009	38/09	AJK
Siv. ing Jan Lian AS		Saksbehandler	07059
Rådgivende ingeniører		Tegningsnummer	02